
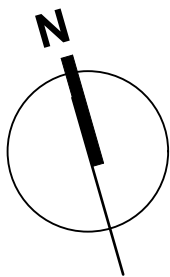



Grundriss Erdgeschoss

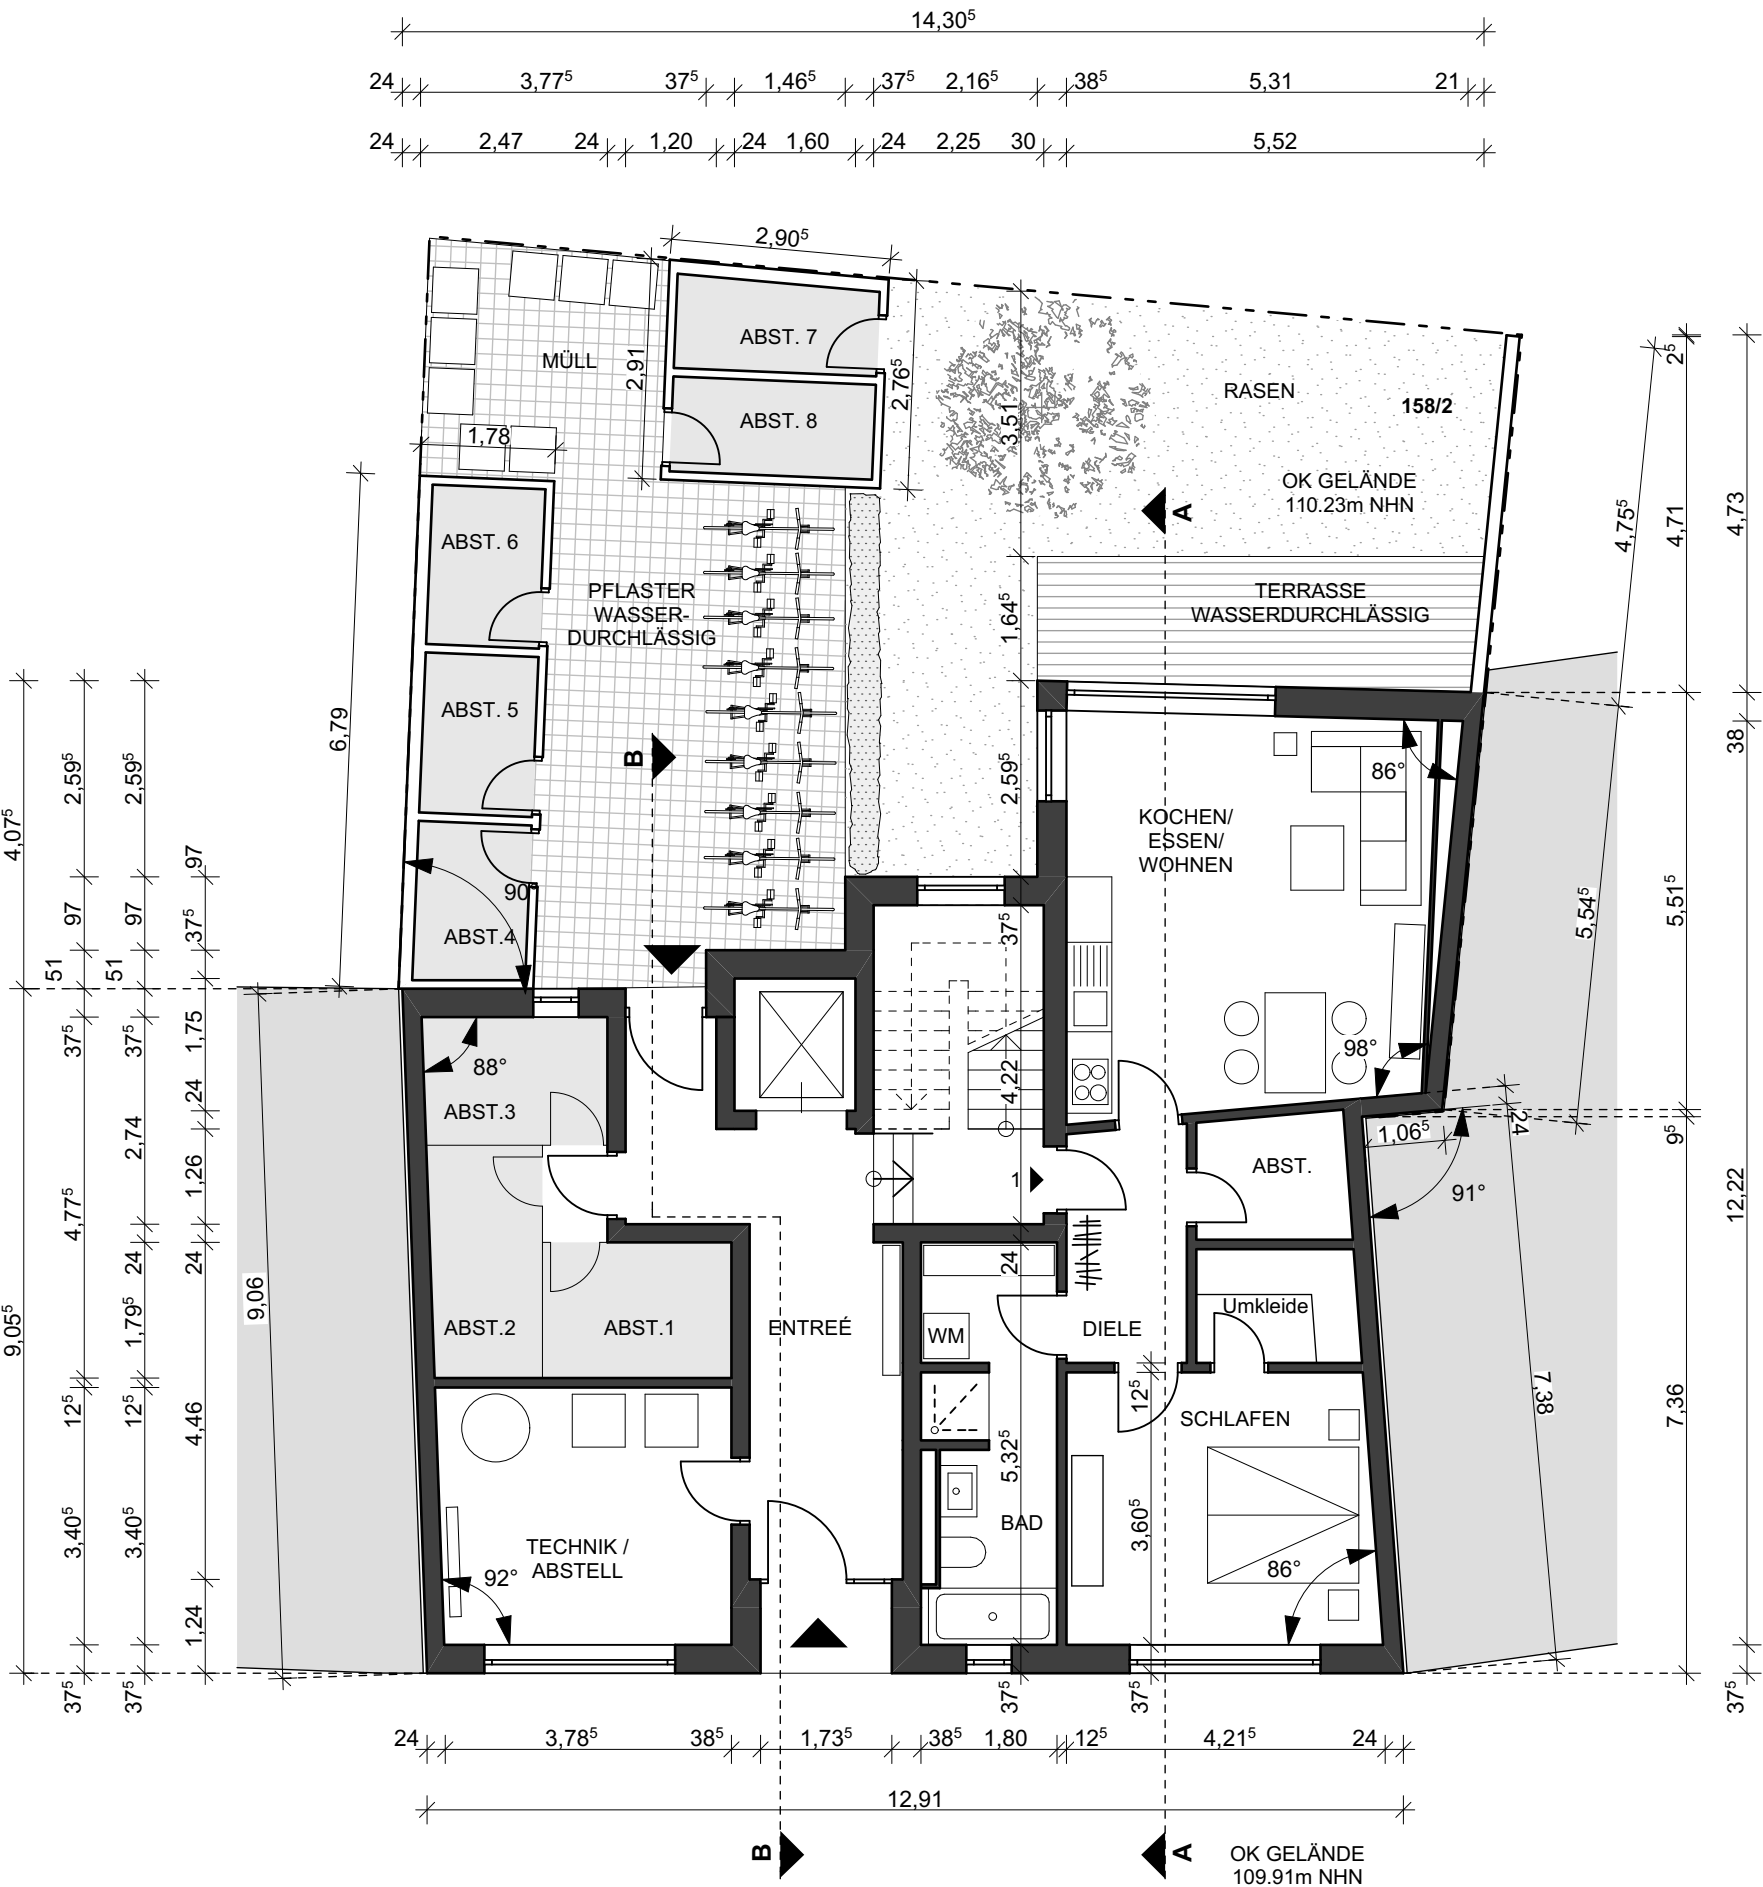


Freigabe Architekt


Augustin + Imkamp - freie Architekten
Kochstrasse 132, 04277 Leipzig
T: 0341 / 9913999
F: 0341 / 3069104
M: 0179 / 4554527
E-mail: kontakt@augustin-impkamp.de

Bauherr TOK Projekt Bau GbR Schwäggrichenstraße 4, 04107 Leipzig	
Bauvorhaben Wohnhaus mit 8 Wohneinheiten Markt 7, 04435 Schkeuditz	
Bauzeit Grundriss Erdgeschoss	Maßstab 1:100
Datum 24.10.2018	
Genehmigungsplanung	geändert Plan-Nr. A-02.1

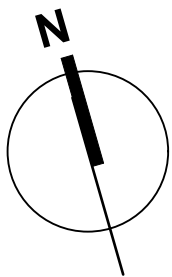

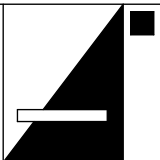Freigabe Architekt	
Augustin + Imkamp - freie Architekten Kochstrasse 132, 04277 Leipzig T: 0341 / 9913999 F: 0341 / 3069104 M: 0179 / 4554527 E-mail: kontakt@augustin-impkamp.de	
	
Bauherr TOK Projekt Bau GbR Schwägrichenstraße 4, 04107 Leipzig	
Bauvorhaben Wohnhaus mit 2 Wohnneinheiten Markt 7, 04435 Schkeuditz	
Bauteil Grundriss 1.OG	Masstab 1:100
	Datum 24.10.2018
Genehmigungsplanung	geändert
	Plan-Nr. A-02.2

Grundriss 2.OG

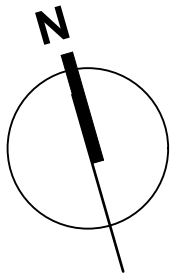


Freigabe Architekt

Augustin + Imkamp - freie Architekten
Kochstrasse 132, 04277 Leipzig
T: 0341 / 9913999
F: 0341 / 3069104
M: 0179 / 4554527
E-mail: kontakt@augustin-impkamp.de

Bauherr TOK Projekt Bau GbR Schwägerichenstraße 4, 04107 Leipzig	
Bauvorhaben Wohnhaus mit 8 Wohneinheiten Markt 7, 04435 Schkeuditz	
Bau teil Grundriss 2.OG	Massstab 1:100
	Datum 24.10.2018
Genehmigungsplanung	geändert Plan-Nr. A-02.3

Grundriss 3.OG

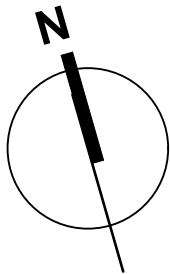


Freigabe Architekt

Augustin + Imkamp - freie Architekten
Kochstrasse 132, 04277 Leipzig
T: 0341 / 9913999
F: 0341 / 3069104
M: 0179 / 4554527
E-mail: kontakt@augustin-impkamp.de

Bauherr TOK Projekt Bau GbR Schwägerichenstraße 4, 04107 Leipzig	
Bauvorhaben Wohnhaus mit 8 Wohneinheiten Markt 7, 04435 Schkeuditz	
Bauzeile Grundriss 3.OG	Maßstab 1:100
	Datum 24.10.2018
Genehmigungsplanung	geändert Plan-Nr. A-02.4

Grundriss DG

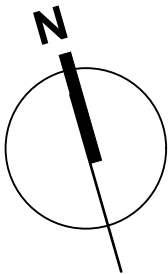

Freigabe Architekt

Augustin + Imkamp - freie Architekten
Kochstrasse 132, 04277 Leipzig
T: 0341 / 9913999
F: 0341 / 3069104
M: 0179 / 4554527
E-mail: kontakt@augustin-impkamp.de

Bauherr TOK Projekt Bau GbR Schwägriichenstraße 4, 04107 Leipzig	
Bauvorhaben Wohnhaus mit 8 Wohneinheiten Markt 7, 04435 Schkeuditz	
Bauzeil Grundriss DG	Massstab 1:100
	Datum 24.10.2018
Genehmigungsplanung	geändert Plan-Nr. A-02.5


Dachaufsicht




Markt 7

Freigabe Architekt

Augustin + Imkamp - freie Architekten
Kochstrasse 132, 04277 Leipzig
T: 0341 / 9913999
F: 0341 / 3069104
M: 0179 / 4554527
E-mail: kontakt@augustin-impkamp.de

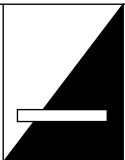

Bauherr TOK Projekt Bau GbR Schwägriichenstraße 4, 04107 Leipzig	
Bauvorhaben Wohnhaus mit 8 Wohneinheiten Markt 7, 04435 Schkeuditz	
Bau teil Dachaufsicht	Massstab 1:100
	Datum 24.10.2018
Genehmigungsplanung	geändert
	Plan-Nr. A-02.6

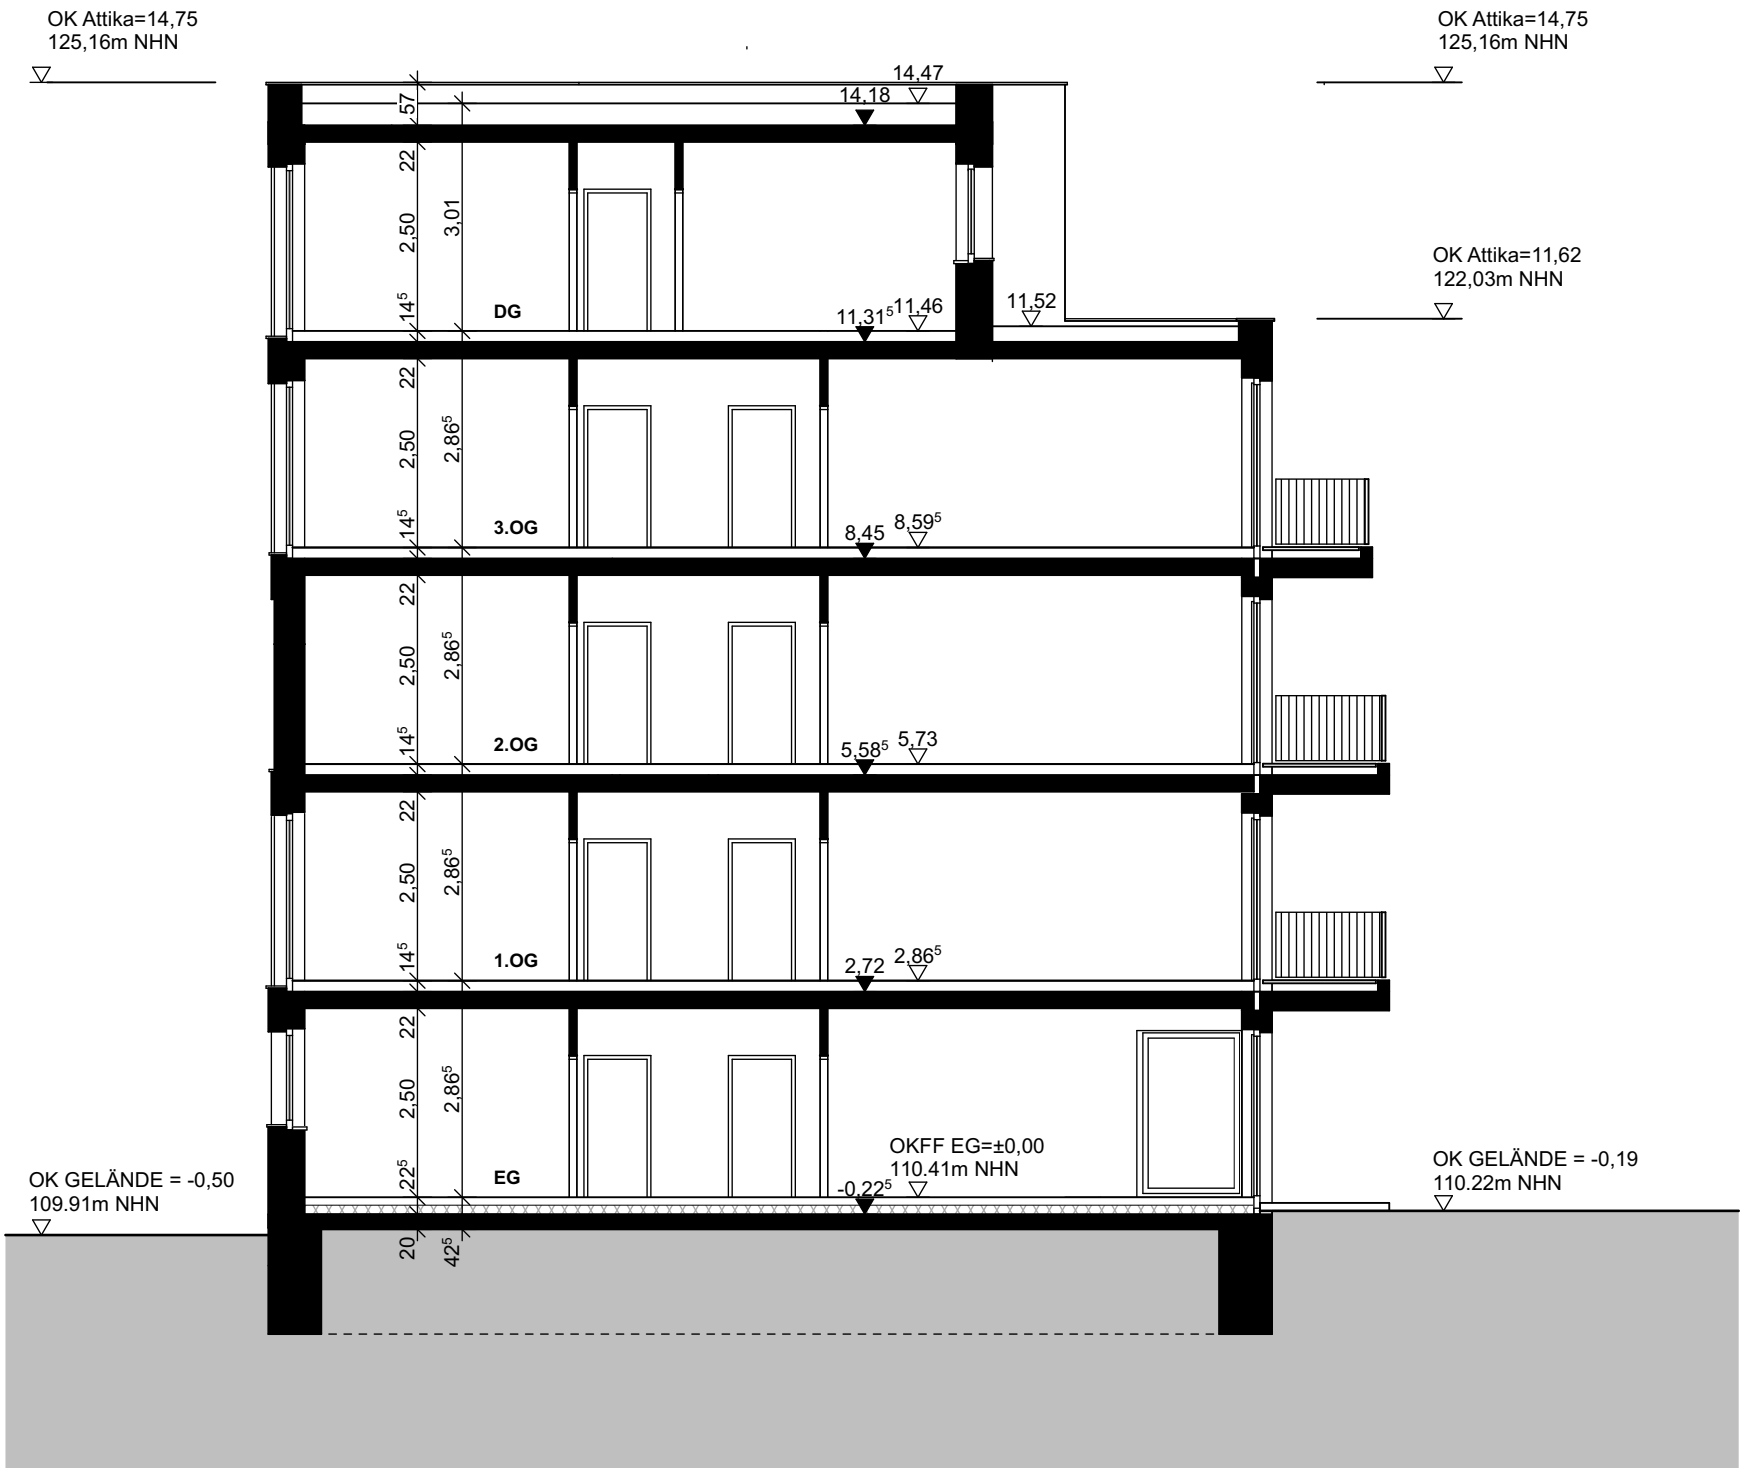


Schnitt A-A


Freigabe Architekt

Augustin + Imkamp - freie Architekten
Kochstrasse 132, 04277 Leipzig
T: 0341 / 9913999
F: 0341 / 3069104
M: 0179 / 4554527
E-mail: kontakt@augustin-impkamp.de

Bauherr TOK Projekt Bau GbR Schwäggrichenstraße 4, 04107 Leipzig	
Bauvorhaben Wohnhaus mit 8 Wohneinheiten Markt 7, 04435 Schkeuditz	
Bauteil Schnitt A-A	Maßstab 1:100
	Datum 24.10.2018
Genehmigungsplanung	geändert
	Plan-Nr. A-02.7

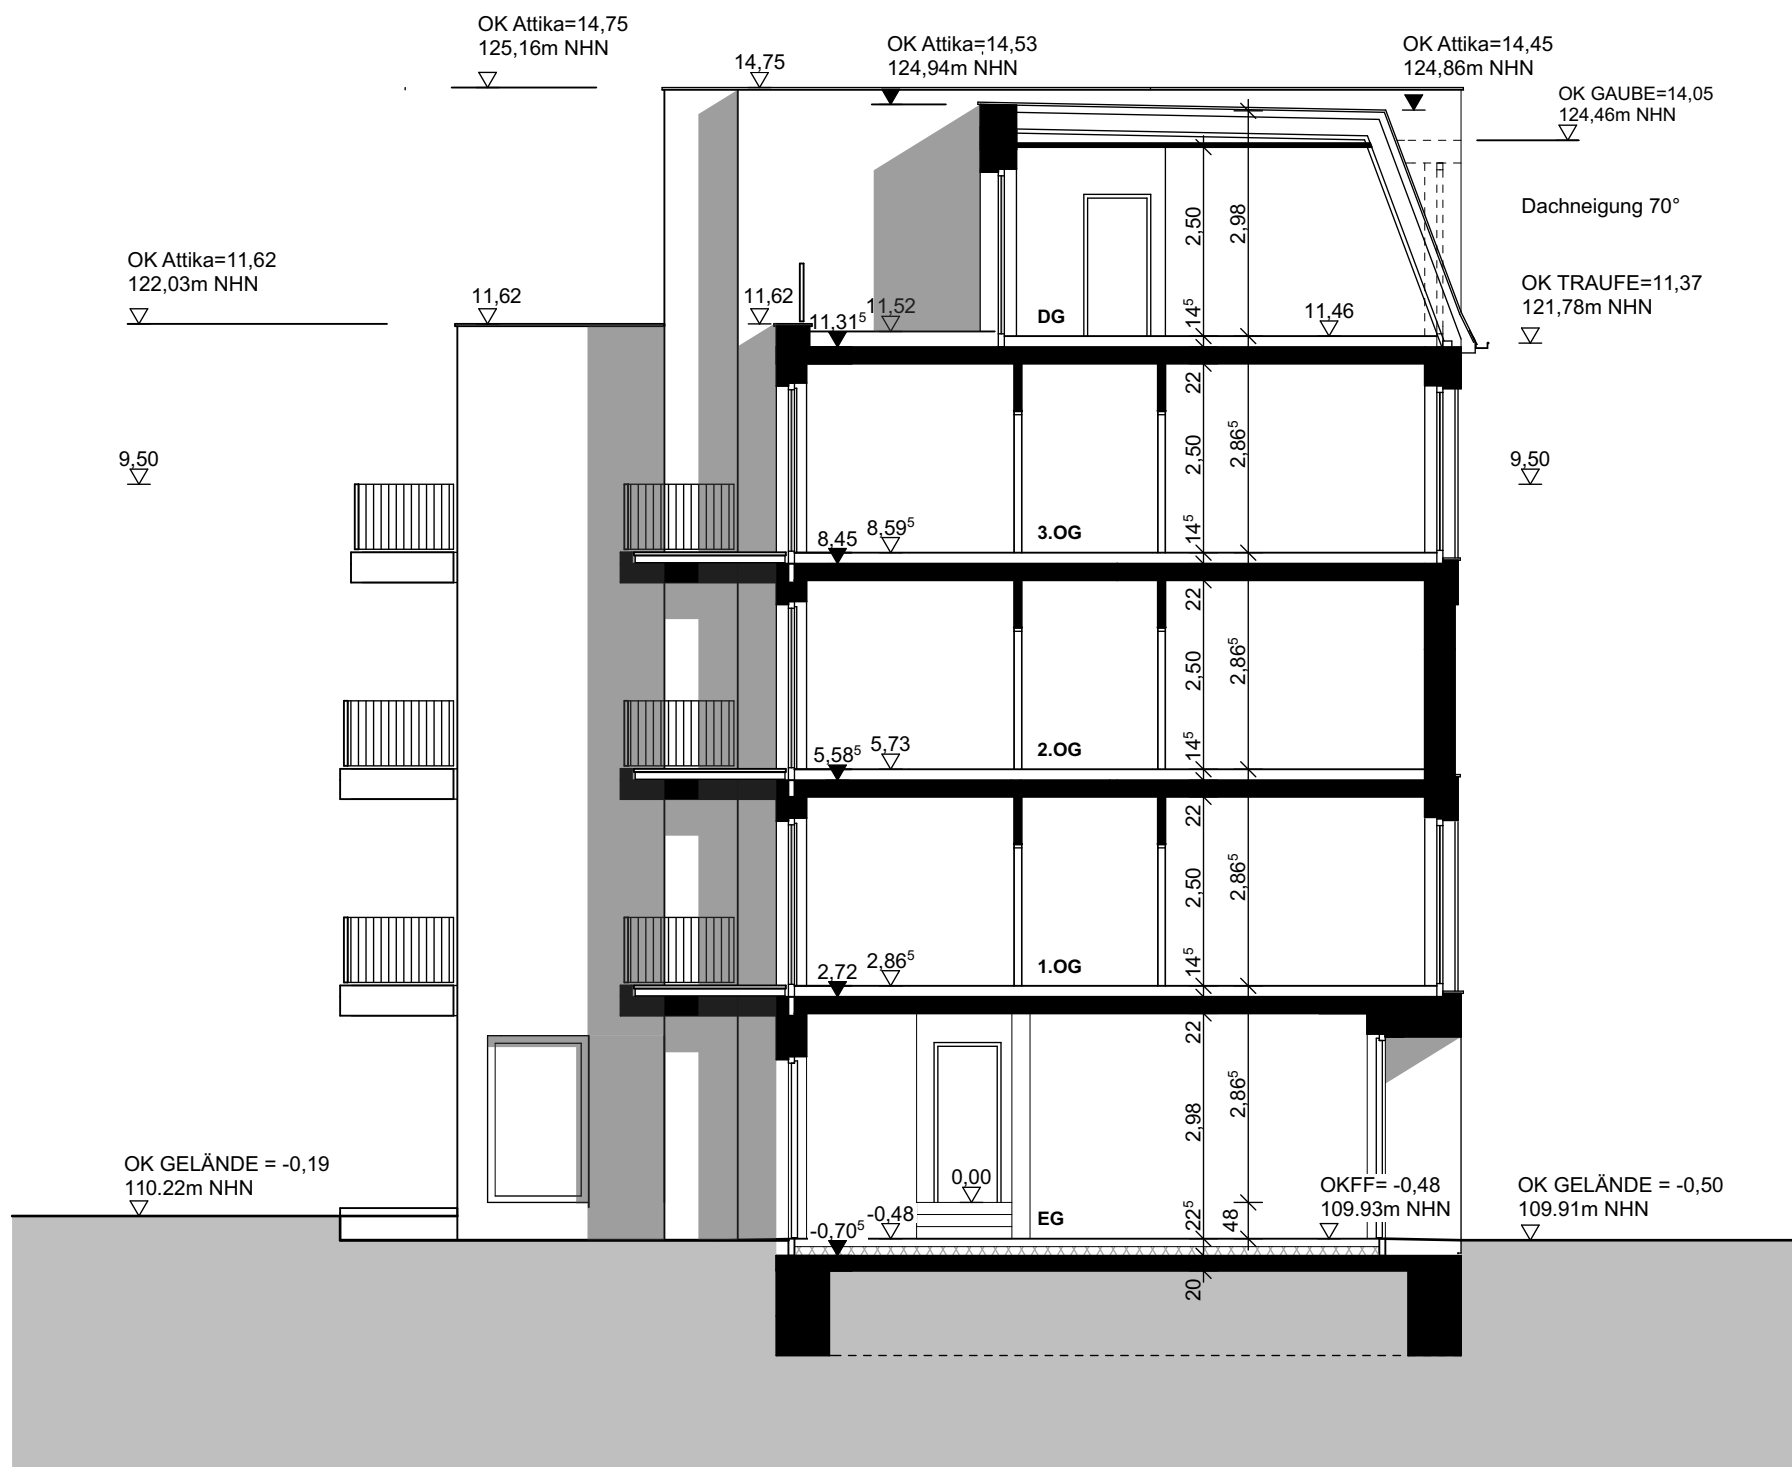

Schnitt B-B

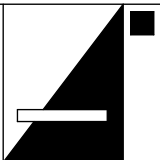Freigabe Architekt	
Augustin + Imkamp - freie Architekten Kochstrasse 132, 04277 Leipzig T: 0341 / 9913999 F: 0341 / 3069104 M: 0179 / 4554527 E-mail: kontakt@augustin-impkamp.de 	
Bauherr TOK Projekt Bau GbR Schwägrichenstraße 4, 04107 Leipzig	
Bauvorhaben Wohnhaus mit 3 Wohnneinheiten Markt 7, 04435 Schkeuditz	
Bauteil Schnitt B-B	Massstab 1:100
	Datum 24.10.2018
Genehmigungsplanung	geändert
	Plan-Nr. A-02.8



Ansicht Hof

Freigabe Architekt	
Augustin + Imkamp - freie Architekten Kochstrasse 132, 04277 Leipzig T: 0341 / 9913999 F: 0341 / 3069104 M: 0179 / 4554527 E-mail: kontakt@augustin-impkamp.de	
Bauherr TOK Projekt Bau GbR Schwäggrichenstraße 4, 04107 Leipzig Bauvorhaben Wohnhaus mit 8 Wohneinheiten Markt 7, 04435 Schkeuditz	
Bauzeile	Masstab 1:100
Ansicht Hof	Datum 24.10.2018
Genehmigungsplanung	geändert
	Plan-Nr. A-02.9



Ansicht Markt

Freigabe Architekt	
Augustin + Imkamp - freie Architekten Kochstrasse 132, 04277 Leipzig T: 0341 / 9913999 F: 0341 / 3069104 M: 0179 / 4554527 E-mail: kontakt@augustin-impkamp.de	
Bauherr TOK Projekt Bau GbR Schwägrichenstraße 4, 04107 Leipzig	
Bauvorhaben Wohnhaus mit 8 Wohneinheiten Markt 7, 04435 Schkeuditz	
Bauzeile Ansicht Markt	Maßstab 1:100
	Datum 24.10.2018
Genehmigungsplanung	geändert
	Plan-Nr. A-02.10